

TECHNISCHE TEKENINGEN

MET MAATVOERING






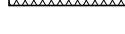









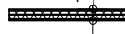
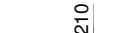
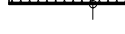
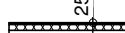
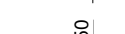

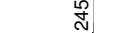






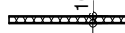

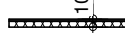


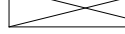
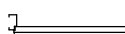







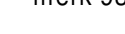



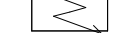
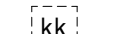
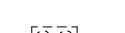
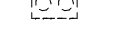
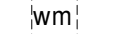
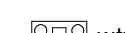
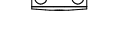

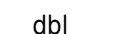












































 
 
 
 








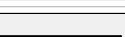








HUURAPPARTEMENTEN

LONDEN



In deze pdf staan de technische tekeningen van gebouw Londen in Olympiade.
Je kunt aan deze tekeningen geen rechten ontleen.

AMSTELVEEN
APARTMENTS
OLYMPIADE
2024


Renvooi Bouwkundig

-  prefab beton conform constr.
-  in het werk gestort beton conform constr.
-  metselwerk baksteen
-  HSB binnenblad
-  spouwisolatie
-  g/wand (alleen in blokken A, B, D)
-  g/wand zwaar (alleen in blokken A, B, D)
-  lichte scheidingswand
-  in woning: metal stud GF 100/1.75/1.A (alleen in blokken C, E, F, G)
-  in kader buiten de geveldeur: metal stud 100/1.75/1.A afgewerkt met paneel
-  schachtwand GF 105 RF V75.2.A (alleen in blokken C, E, F, G)
-  metal stud GF 150/2.50/2.AA
-  schiedingswand woning - gang metal stud GF 210/2.75/75.2.AA
-  schiedingswand rond trappehuizen metal stud GF 250/2.75/75.2.AA
-  schiedingswand tussen entree en woningen, met R_g 25.0
-  metal stud GF 250/2.75/75.2.AAA
-  schiedingswand tussen entree en woningen, met R_g 25.0 en 6.0
-  metal stud GF 240/2.75/75.2.AAA
-  voorzetwand tussen entree en woningen, met R_g 25.0
-  metal stud GF 145/1.75/1.AA, zie det. 21.27
-  voorzetwand tussen entree en woningen, met R_g 25.0
-  metal stud GF 145/1.75/1.AA, zie det. 22.11
-  de wanden aan de zijde van de algemene verkeersruimten, uitvoeren met een scheidings IS 100 plaat
-  wandregelwerk
-  vloerregelwerk
-  schacht
-  deur
-  doppel
-  houden binnenkozijn merk n.1.01
-  stalen binnenkozijn merk n.1.01 (woning toegangsdeuren alleen in blokken A, B, D)
-  merk 930
-  binnenkozijnen, daurmaat 930
-  merk 930 z
-  binnenkozijnen, daurmaat 930, zware deur, R_g = 25.00 (indien nodig bij ontgraving met WTW grenzend aan verblijfsruimte)
-  aluminium buitkozijn merk A.1.01
-  merk A.1.01
-  meterkast
-  plaatsingruimte koelkast
-  plaatsingruimte kooktoestel
-  plaatsingruimte wasmachine
-  w/w
-  warmterugwin installatie
-  h/w
-  h/w
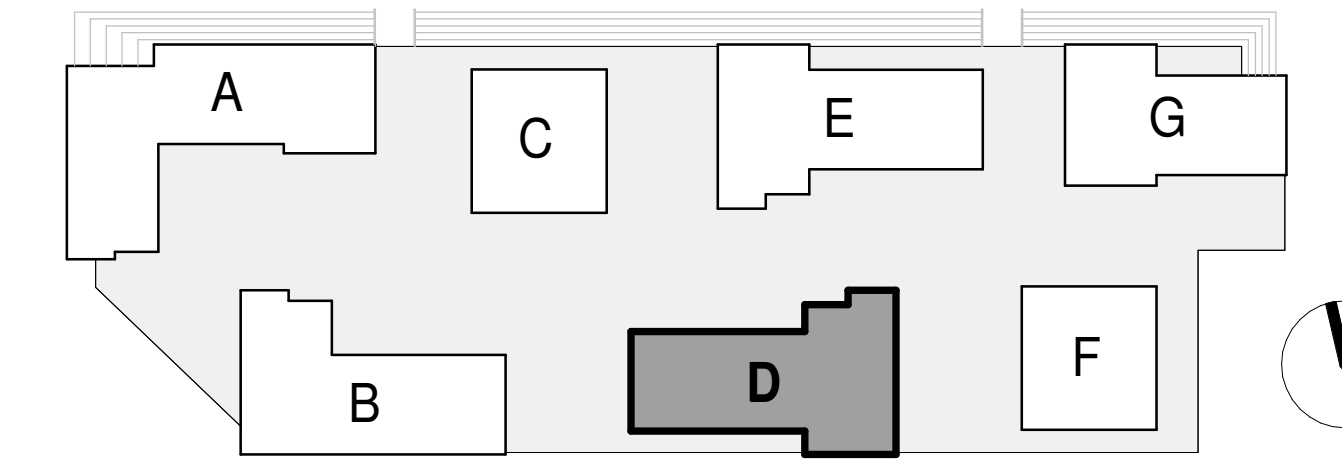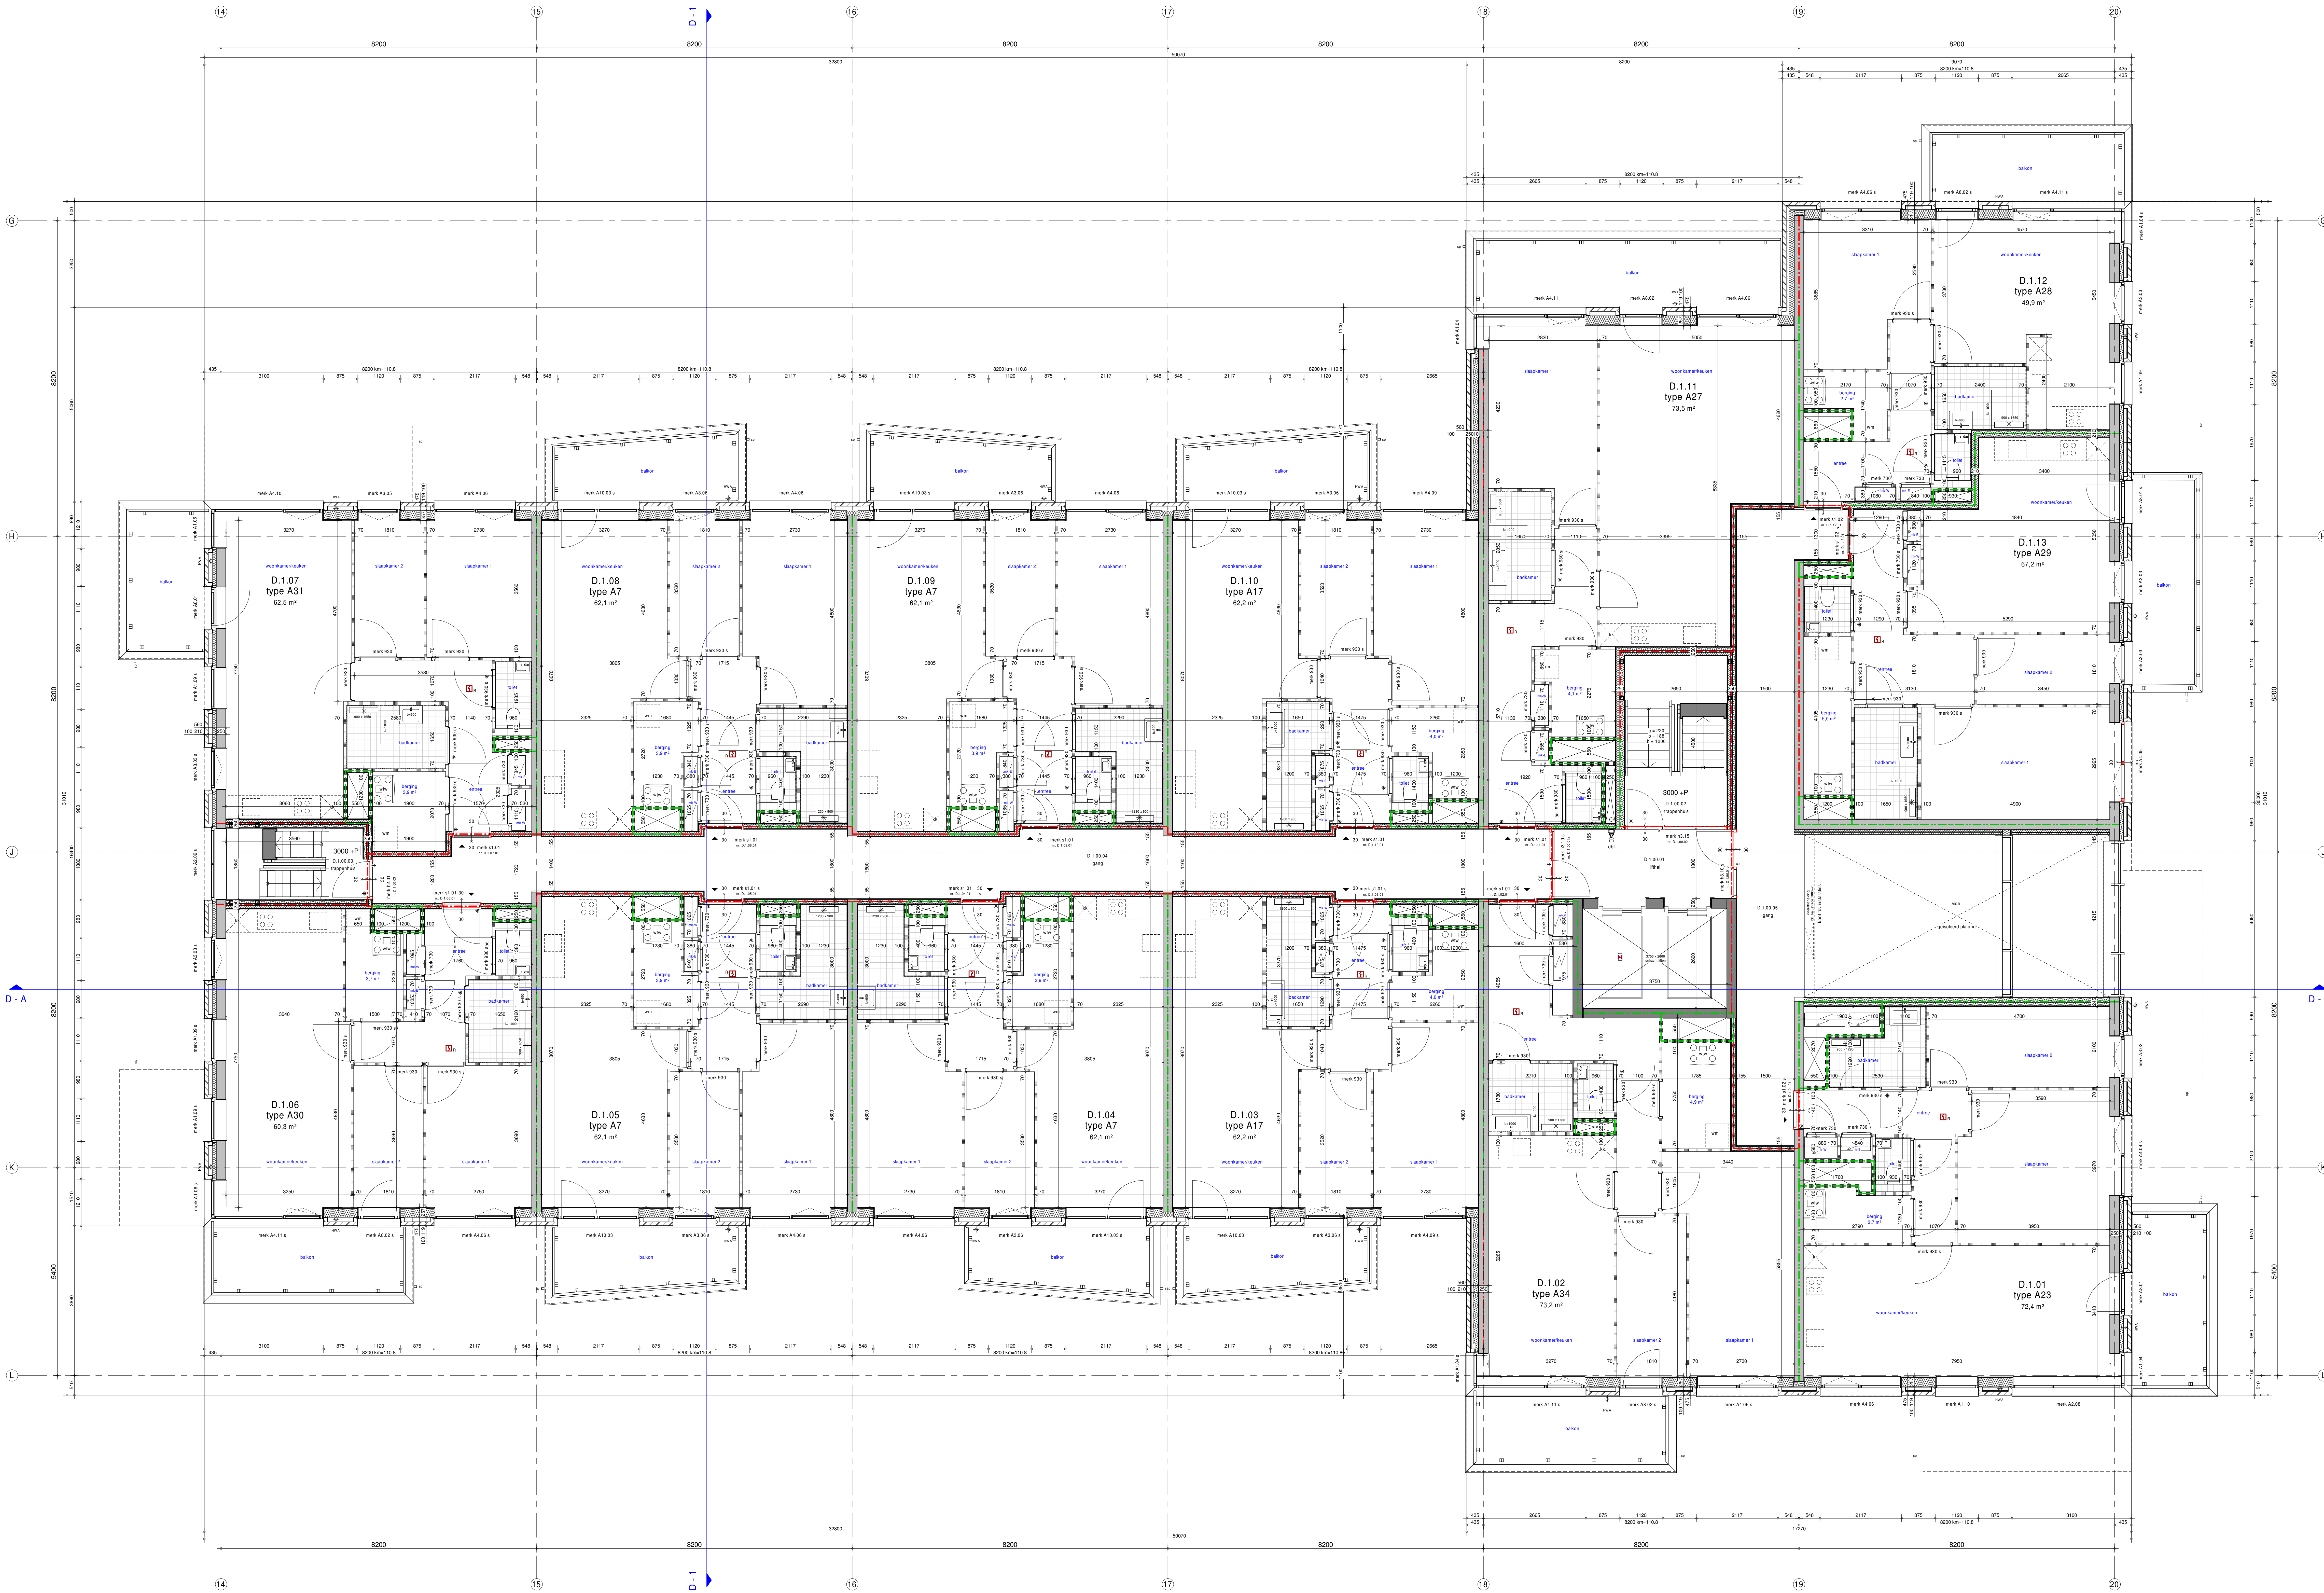


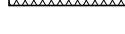


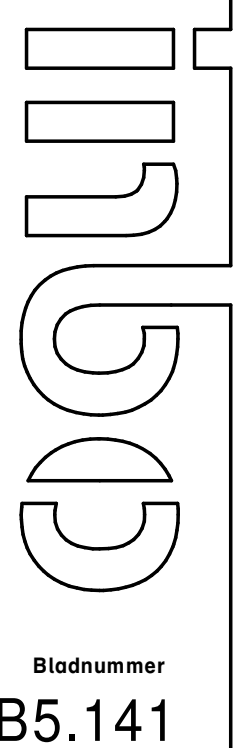






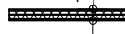
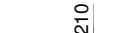
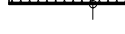
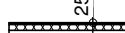
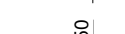

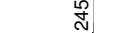






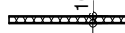

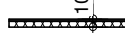


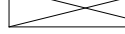
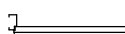







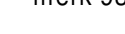



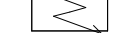
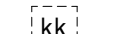
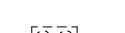
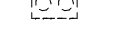
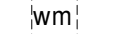
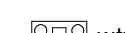
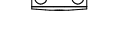

| Elektrische installatie volgens NPR S310





<p>hba Wolvenweg 28 3811 GZ Amersfoort</p> <p>T +31 (0)30 266 82 11 hba@hba.com www.hba.com</p> <p>hba s.v. Amersfoort</p> <p>Handelingspartner Amersfoort 030 266 82 11</p>	<p>Project Olympiade, Amstelveen</p> <p>Opdrachtgever Privast Postbus 16395, 2500 BJ Den Haag</p> <p>Projectarchitect TCONCEPT</p> <p>Projectleider Wilco van Gils / Roy Wallef</p> <p>Opdracht Technisch Ontwerp Plattegrond te verduidelijken Blok D</p> <p>Geslacht RD</p> <p>Projectnummer 11526</p> <p>Schaal 1:50</p> <p>Functie 1610 x 900</p>	<p>Plaats Filia 11526, Olympiade, BWK</p> <p>Datum 22-07-2021</p> <p>Wijziging</p> <p>Wijzigingsnummer</p>
--	--	--




Renvooi Bouwkundig

-  prefab beton conform constr.
-  in het werk gestort beton conform constr.
-  metselwerk baksteen
-  HSB binnenblad
-  spouwisolatie
-  gipswand (alleen in blokken A, B, D)
-  gipswand zwaar (alleen in blokken A, B, D)
-  lichte scheidingswand
-  in woning: metal stud GF 100/1.75/1.A (alleen in blokken C, E, F, G)
-  in keuken/buiten de gesloopte kermer: metalstud 100/1.75/1.A afgewerkt met companel
-  scheidingswand GF 105 RF V75.2.A (alleen in blokken C, E, F, G)
-  metal stud GF 150/2.50/2.AA
-  scheidingswand woning - gang metal stud GF 210/2.75/2.AA
-  scheidingswand rond trappenhuis metal stud GF 250/2.75/2.AA
-  scheidingswand tussen entree en woningen, met R_{eq} 25.0
-  metal stud GF 250/2.75/2.AAA
-  scheidingswand tussen entree en woningen, met R_{eq} 25.0 en 6.0
-  metal stud GF 240/2.75/2.AA
-  voorzetwand tussen entree en woningen, met R_{eq} 25.0
-  metal stud GF 145/1.75/1.AA, zie det. 21.27
-  voorzetwand tussen entree en woningen, met R_{eq} 25.0
-  metal stud GF 145/1.75/1.AA, zie det. 22.11
-  de wanden aan de zijde van de algemene verkeersruimten, uitvoeren met een scheidingswand 150 type plaat
-  wandplaatwerk
-  vloerplaatwerk
-  schacht
-  deur
-  doppel
-  houden binnenkozijn merk n.1.01
-  stalen binnenkozijn merk n.1.01 (woning toegangsdeuren alleen in blokken A, B, D)
-  merk 930
-  binnenkozijnen, duurzaam 930
-  merk 930 z
-  binnenkozijnen, duurzaam 930, zware deur, R_{eq} = 25.0B (indien nodig, bij ontgraving met WTW grenzend aan verblijfsruimte)
-  aluminium buitkozijn merk A.1.01
-  merk A.1.01
-  meterkast
-  plaatsingruimte koelkast
-  plaatsingruimte kooktoestel
-  plaatsingruimte wasmachine
-  wmw
-  wmw
-  hws
-  hws
-  dbi
-  droge buisleiding
-  brandscheiding WBDBO 60 min.
-  brandscheiding WBDBO 30 min.
-  brandscheiding WRD 20 min.
-  zelfsluitende deur, ipv woning toegangsdeuren is dit een vrijloop dranger
-  vluchtdeur zonder sleutel te openen
-  klamfagnet
-  brandwerend
-  rookmelder



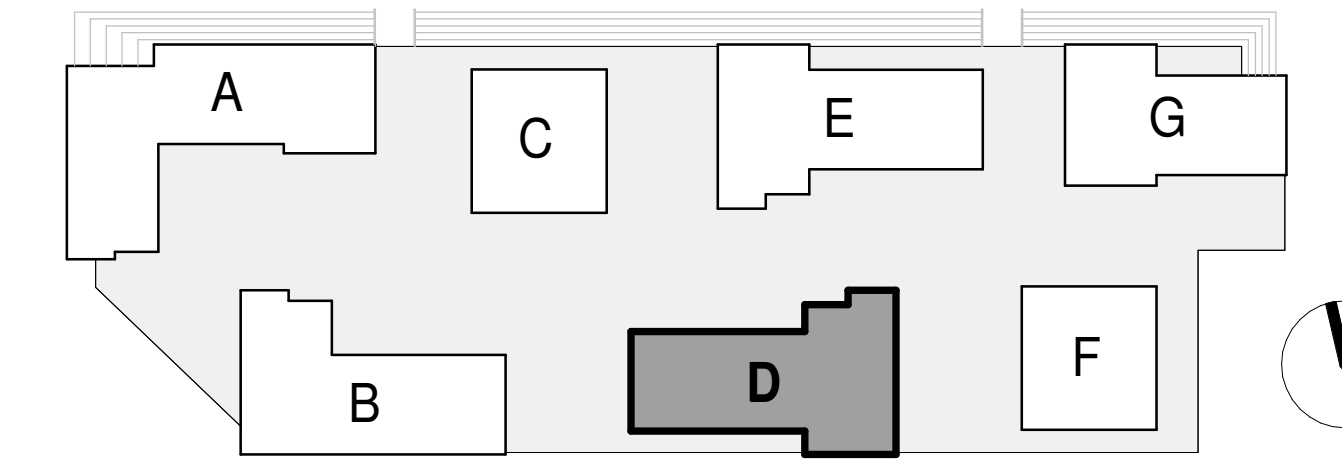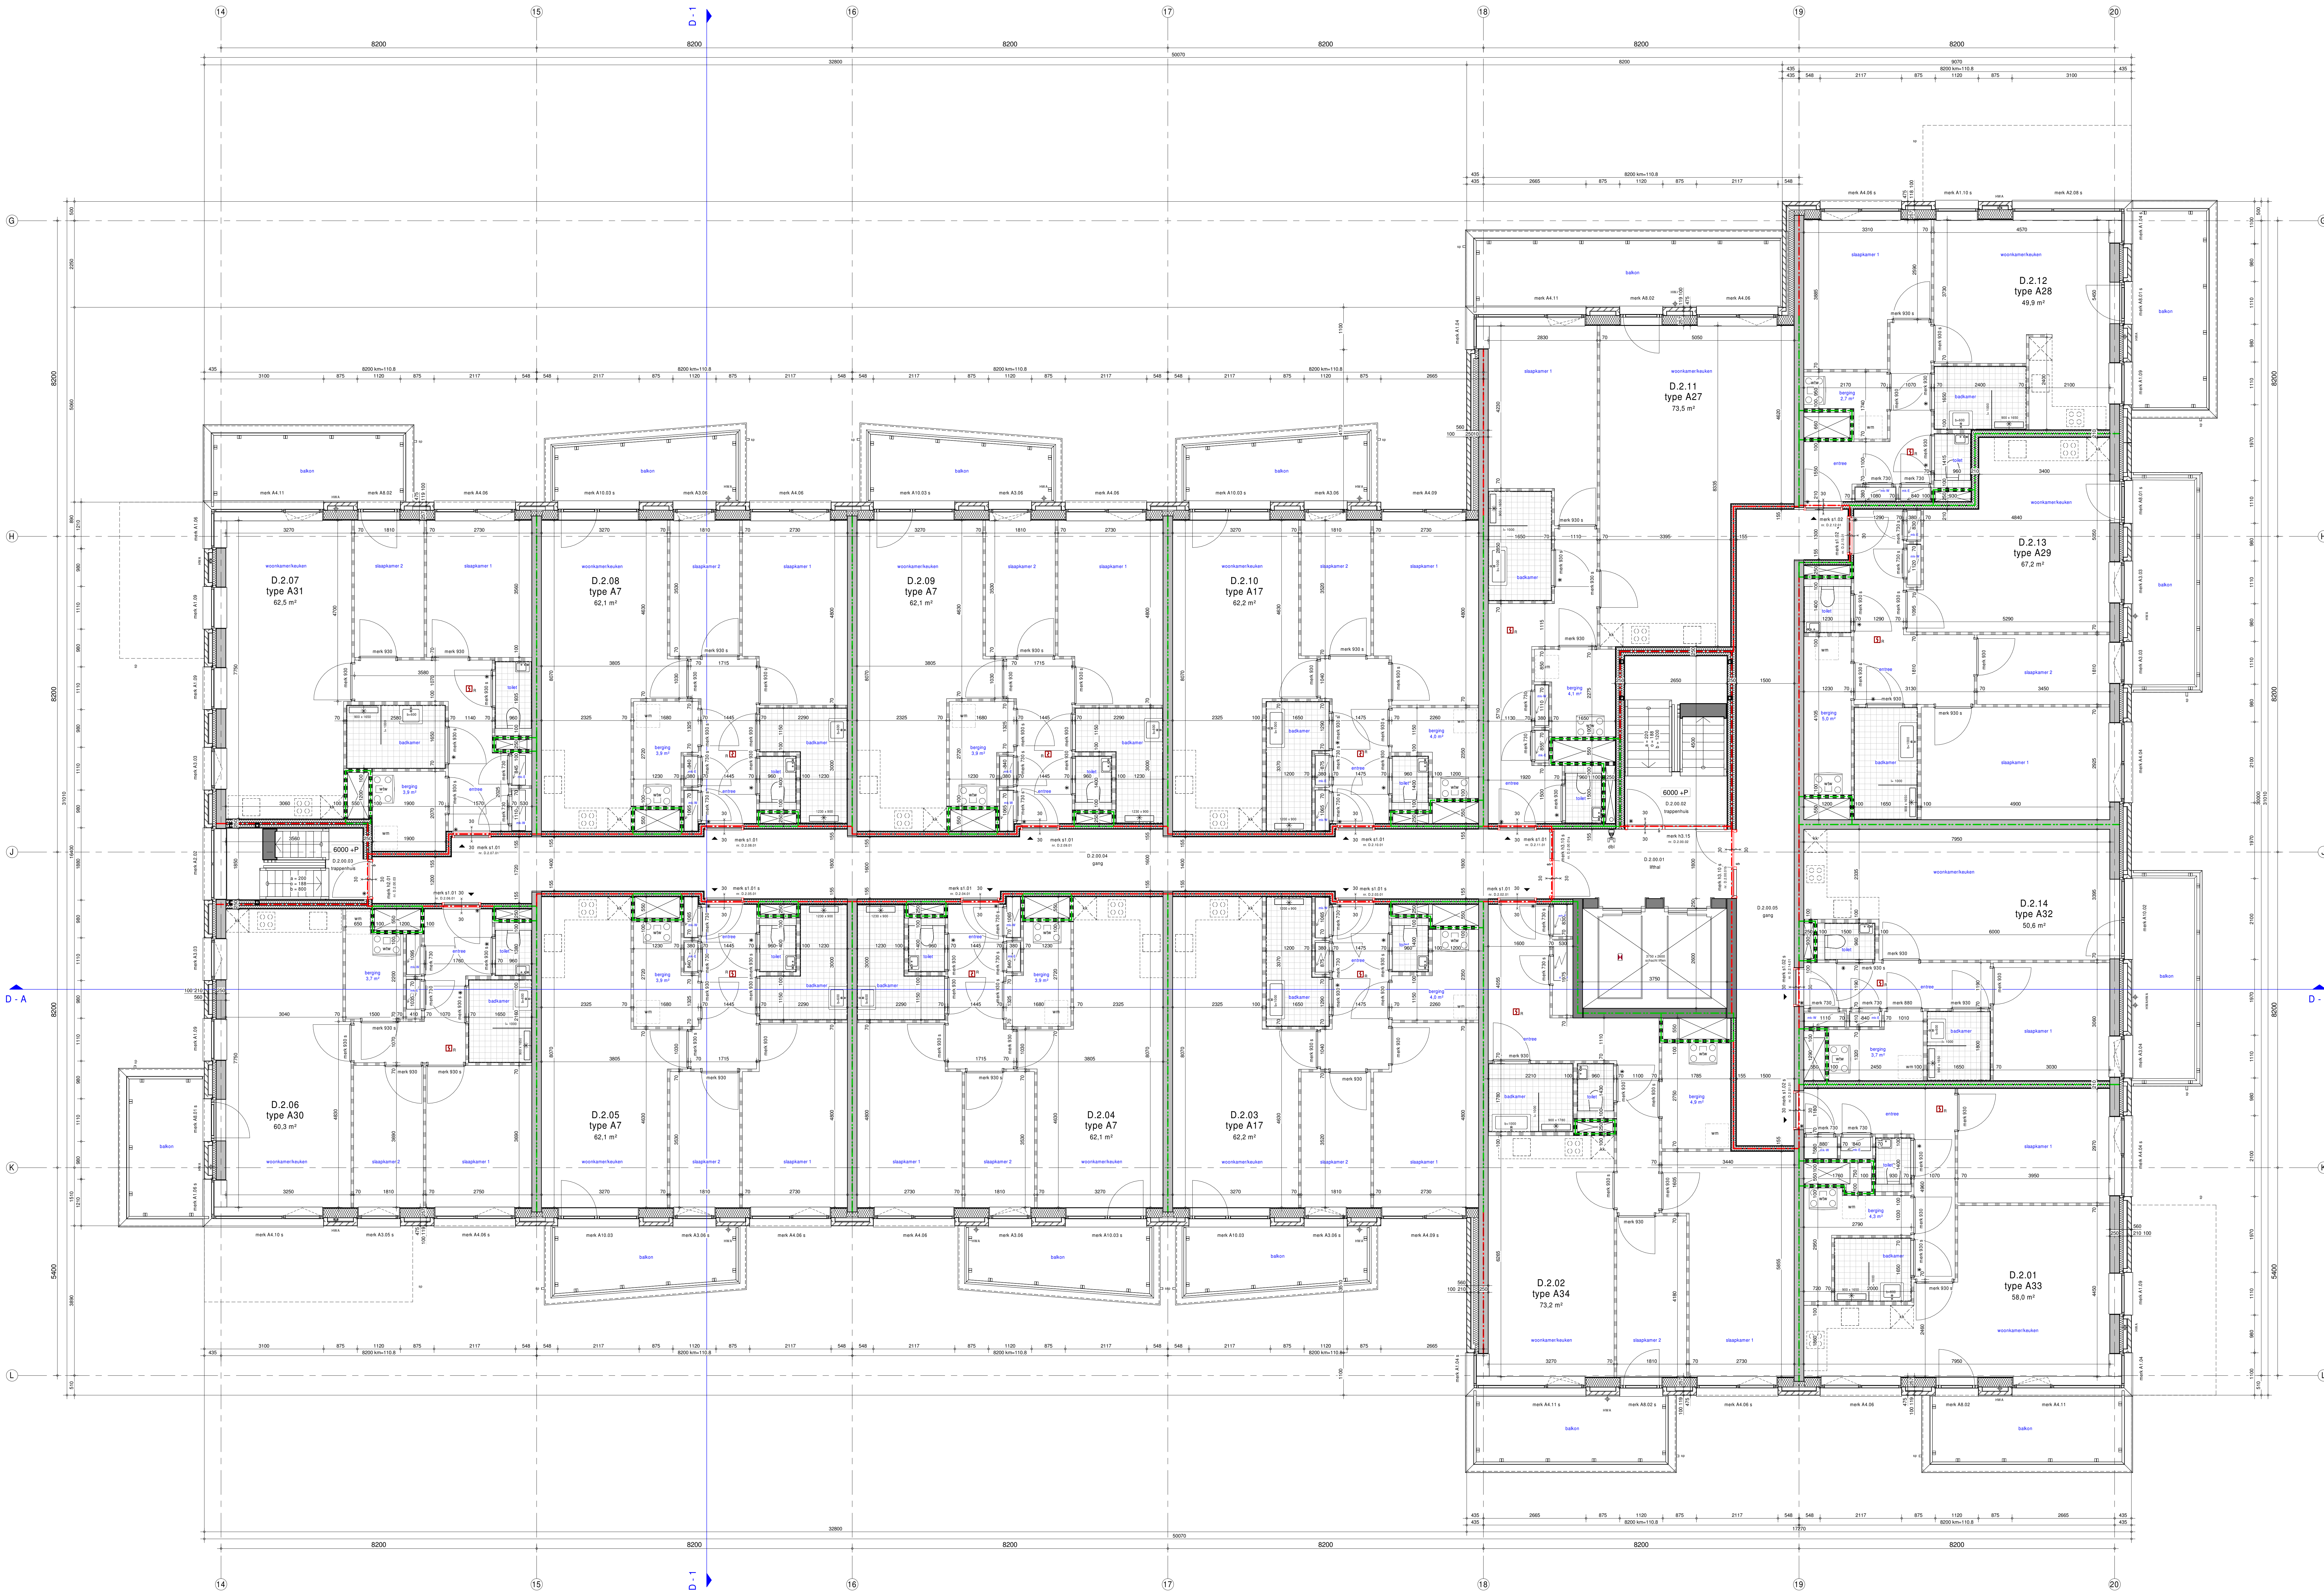


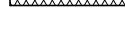


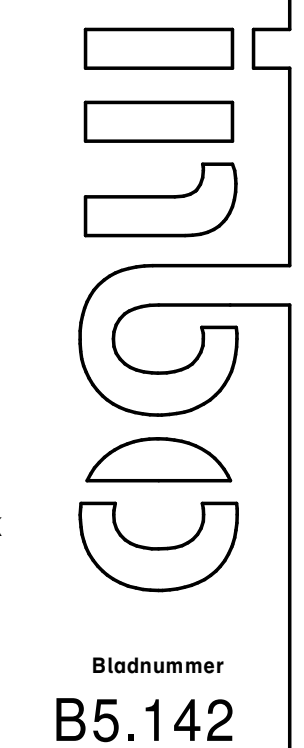






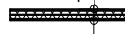
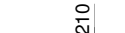
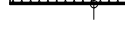
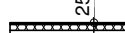
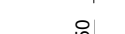

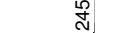






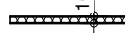

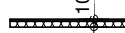


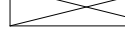
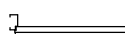







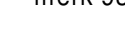



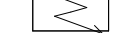
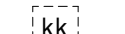
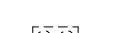
| Elektrische installatie volgens NPR 5310





<p>ibba Wolvenweg 28 3817 GZ Amersfoort</p> <p>T +31 (0)30 266 82 11 info@ibba.com www.ibba.com</p> <p>ibba s.v. Amersfoort</p> <p>Handelsgereguleerder 31000006</p>	<p>Project Olympiade, Amstelveen</p> <p>Opdrachtgever Privast Postbus 16395, 2500 BJ Den Haag</p> <p>Projectarchitect TCONCEPT</p> <p>Projectleider Wilco van Gils / Roy Wallef</p> <p>Opdracht Technisch Ontwerp Plattegrond 2e verdieping Blok D</p> <p>Geslacht RD</p> <p>Projectnummer 11526</p> <p>Schaal 1:50</p> <p>Fornaat 1610 x 900</p>	<p>Pla 11526_Olympiade_BWK</p> <p>Datum 22-07-2021</p> <p>Wijziging</p> <p>Wijzigingsplanum</p>
--	--	---




Renvooi Bouwkundig

-  prefab beton conform constr.
-  in het werk gestort beton conform constr.
-  metaalwerk blokken
-  HSB binnenblad
-  spouwisolatie
-  g/wand (alleen in blokken A, B, D)
-  g/wand zwaar (alleen in blokken A, B, D)
-  lichte scheidingswand
-  in woning: metaal stud GF 100/175/1.A (alleen in blokken C, E, F, G)
-  in kader buiten de geveldeur: metaalstud 100/175/1.A afgewerkt met companel
-  schachtwand GF 105 RF V75.2.A (alleen in blokken C, E, F, G)
-  metaal stud GF 150/250/2.AA
-  scheidingswand woning - gang metaal stud GF 210/275/2.AA
-  scheidingswand rond trappenhuis metaal stud GF 250/275/2.AA
-  scheidingswand tussen entree en woningen, met R_{si} 0,8/0,0
-  metaal stud GF 250/275/2.AAA
-  scheidingswand tussen entree en woningen, met R_{si} 0,8/0,0 en 0,0
-  metaal stud GF 240/275/2.AAA
-  voorzetwand tussen entree en woningen, met R_{si} 0,8/0,0
-  metaal stud GF 145/175/1.AA, zie det. 21.27
-  voorzetwand tussen entree en woningen, met R_{si} 0,8/0,0
-  metaal stud GF 145/175/1.AA, zie det. 22.11
-  de wanden aan de zijde van de algemene verkeersruimten, uitvoeren met een scheidings D5 type plaat
-  wandpanelwerk
-  vloerpanelwerk
-  schacht
-  deur
-  doppel
-  houten binnenkozijn merk n.1.01
-  stalen binnenkozijn merk s.1.01 (woning toegangsdeuren alleen in blokken A, B, D)
-  merk 930
-  merk 930 z
-  merk A.1.01
-  aluminium buitkozijn merk A.1.01
-  metaalkast
-  plaatsingruimte koelkast
-  plaatsingruimte kookkast
-  plaatsingruimte wasmachine
-  w/w
-  h/w
-  d/b
-  brandscheiding WBDBO 60 min.
-  brandscheiding WBDBO 30 min.
-  rookscheiding WRD 20 min.
-  zelfsluitende deur, ipv woning toegangsdeuren is dit een vrijloop dranger
-  vluchtdeur zonder sleutel te openen
-  klamfagnet
-  brandwerend
-  rookmelder



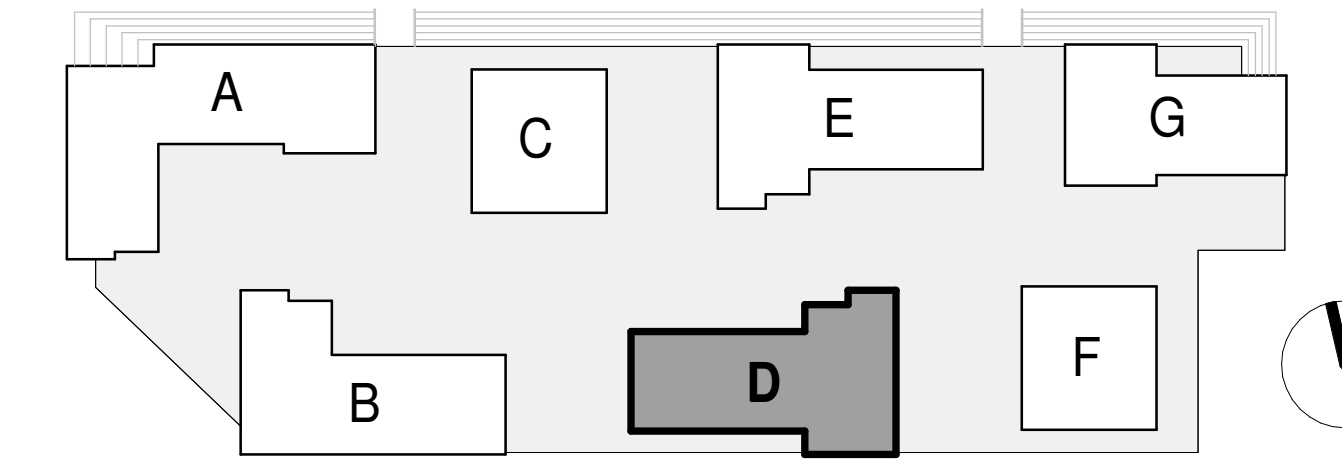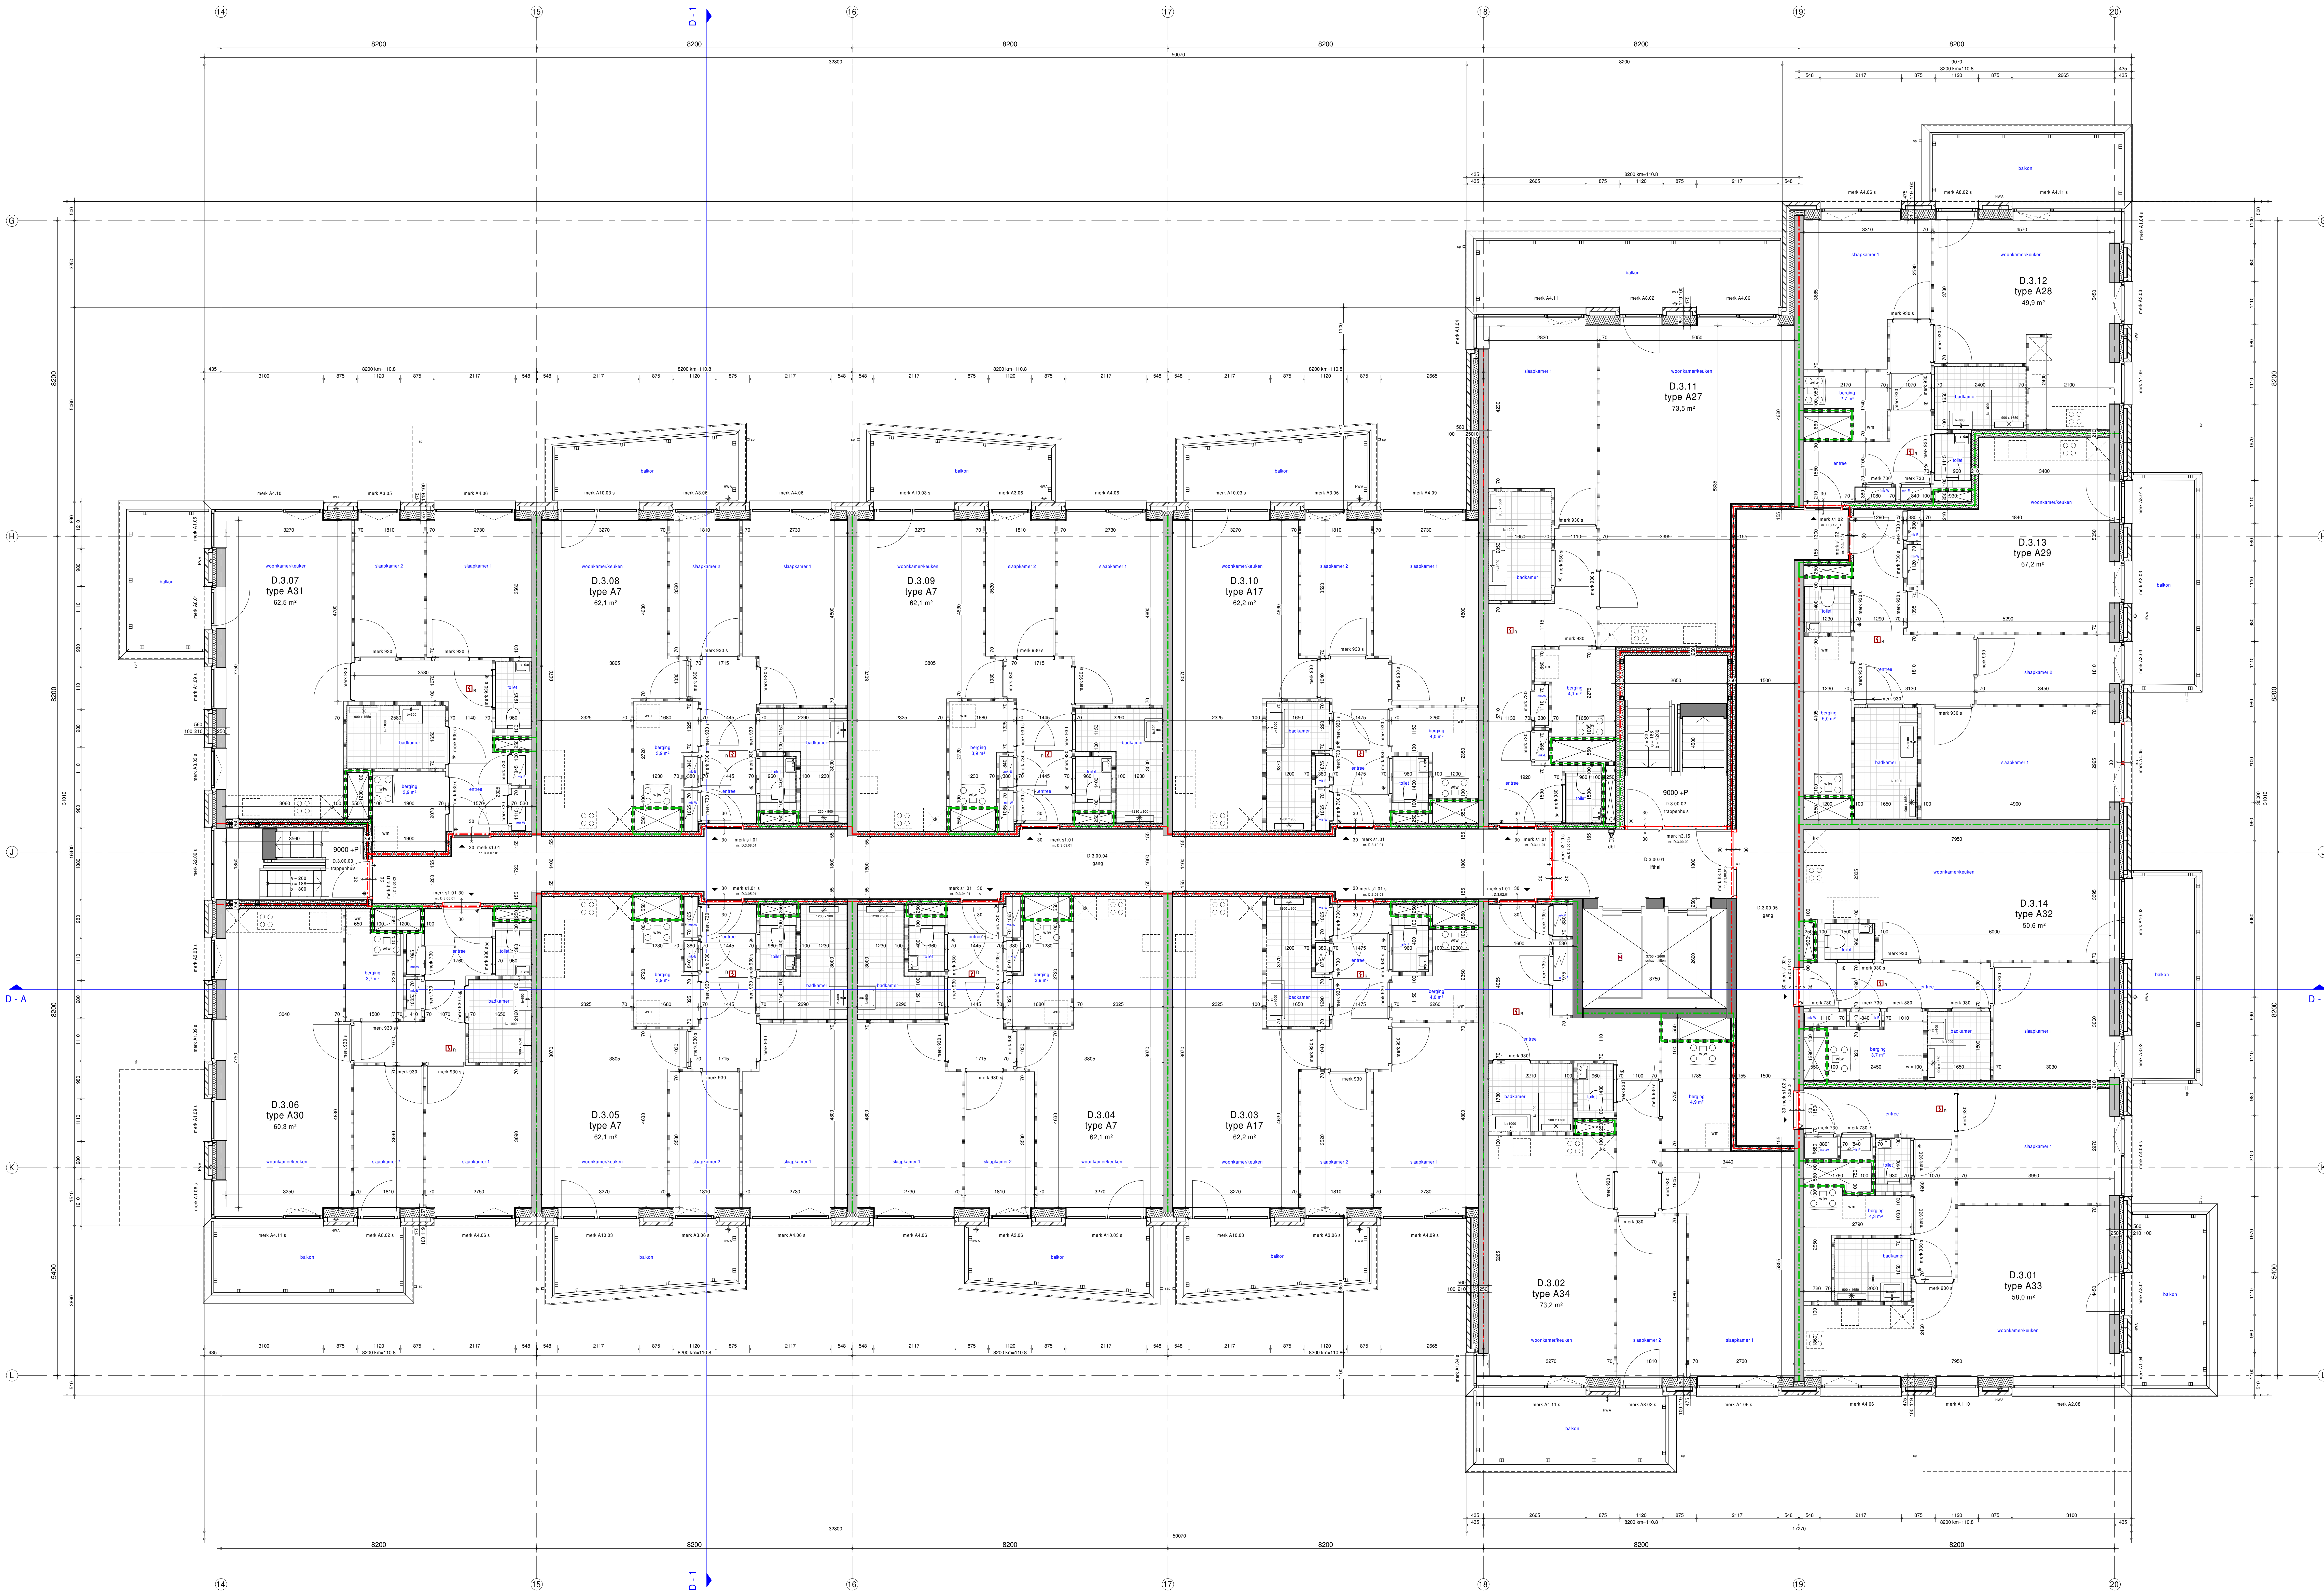


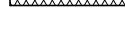


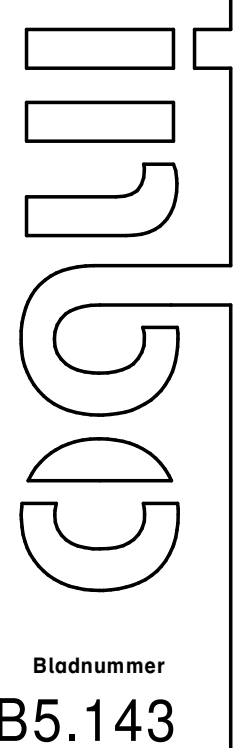






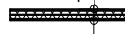
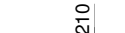
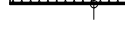
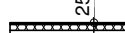
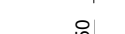

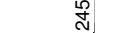






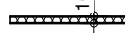

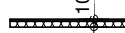


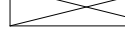
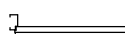







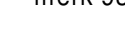



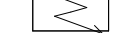
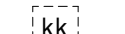
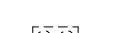
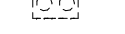



| Elektrische installatie volgens NPR 5310





<p>Site Wolvenweg 28 3817 GZ Amersfoort</p> <p>T +31 (0)33 266 82 11 info@ingoo.com www.ingoo.com</p> <p>Site n.v. Amersfoort</p> <p>Handtekening Amersfoort 1300026</p>	<p>Project Olympiade, Amstelveen</p> <p>Opdrachtgever Privast Postbus 16395, 2500 BJ Den Haag</p> <p>Projectarchitect TCONCEPT</p> <p>Projectleider Wilco van Gils / Roy Waijler</p> <p>Opdraver Technisch Ontwerp Plattegrond 3e verdieping Blok D</p> <p>Gekend RD</p> <p>Projectnummer 11526</p> <p>Schaal 1:50</p> <p>Formaat 1610 x 900</p>	<p>Pla 11526_Olympiade_BWK</p> <p>Datum 22-07-2021</p> <p>Wijziging</p> <p>Wijzigingsnumm</p>
--	--	---




Renvooi Bouwkundig

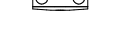-  prefab beton conform constr.
-  in het werk gestort beton conform constr.
-  metselwerk baksteen
-  HSB binnenblad
-  spouwisolatie
-  gipswand (alleen in blokken A, B, D)
-  gipswand zwaar (alleen in blokken A, B, D)
-  lichte scheidingswand
-  in woning: metal stud GF 100/175/1.A (alleen in blokken C, E, F, G)
-  in kader buiten de geveldeur: metal stud 100/175/1.A afgewerkt met paneel
-  schachtwand GF 105 RF V75/2.A (alleen in blokken C, E, F, G)
-  metal stud GF 150/250/2.AA
-  schiedingswand woning - gang metal stud GF 210/275/2.AA
-  schiedingswand rond trappenhuis metal stud GF 250/275/2.AA
-  schiedingswand tussen entree en woningen, met R_g 25,0
-  metal stud GF 250/275/2.AAA
-  schiedingswand tussen entree en woningen, met R_g 25,0 en 6,0
-  metal stud GF 240/275/2.AA
-  voorzetwand tussen entree en woningen, met R_g 25,0
-  metal stud GF 145/175/1.AA, zie det. 21.27
-  voorzetwand tussen entree en woningen, met R_g 25,0
-  metal stud GF 145/175/1.AA, zie det. 22.11
-  de wanden aan de zijde van de algemene verkeersruimten, uitvoeren met een scheidings IS type plaat
-  wandregelwerk
-  vloerregelwerk
-  schacht
-  deur
-  doppel
-  houden binnenkozijn merk n.1.01
-  stalen binnenkozijn merk n.1.01 (woning toegangsdeuren alleen in blokken A, B, D)
-  merk 930
-  binnenkozijnen, duurzaam 930
-  merk 930 z
-  binnenkozijnen, duurzaam 930, zware deur, R_g = 2,48 (indien nodig, bij opening met WTW grenzend aan verblijfsruimte)
-  aluminium buitkozijn merk A.1.01
-  merk A.1.01
-  meterkast
-  plaatsingruimte koelkast
-  plaatsingruimte kooktoestel
-  plaatsingruimte wasmachine
-  wmw
-  hws
-  hewater/voer
-  dbi
-  droge buisleiding
-  brandscheiding WBDBO 60 min.
-  brandscheiding WBDBO 30 min.
-  rookscheiding WRD 20 min.
-  zelfsluitende deur, ipv woning toegangsdeuren is dit een vrijloop dranger
-  vluchtdoor zonder sleutel te openen
-  klamfagnet
-  brandwerend
-  rookmelder



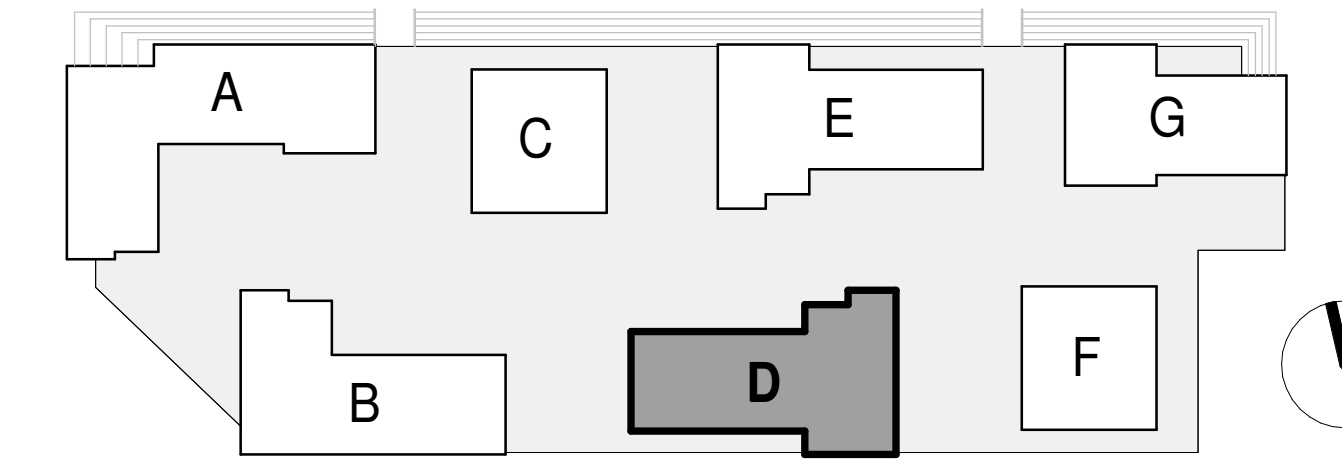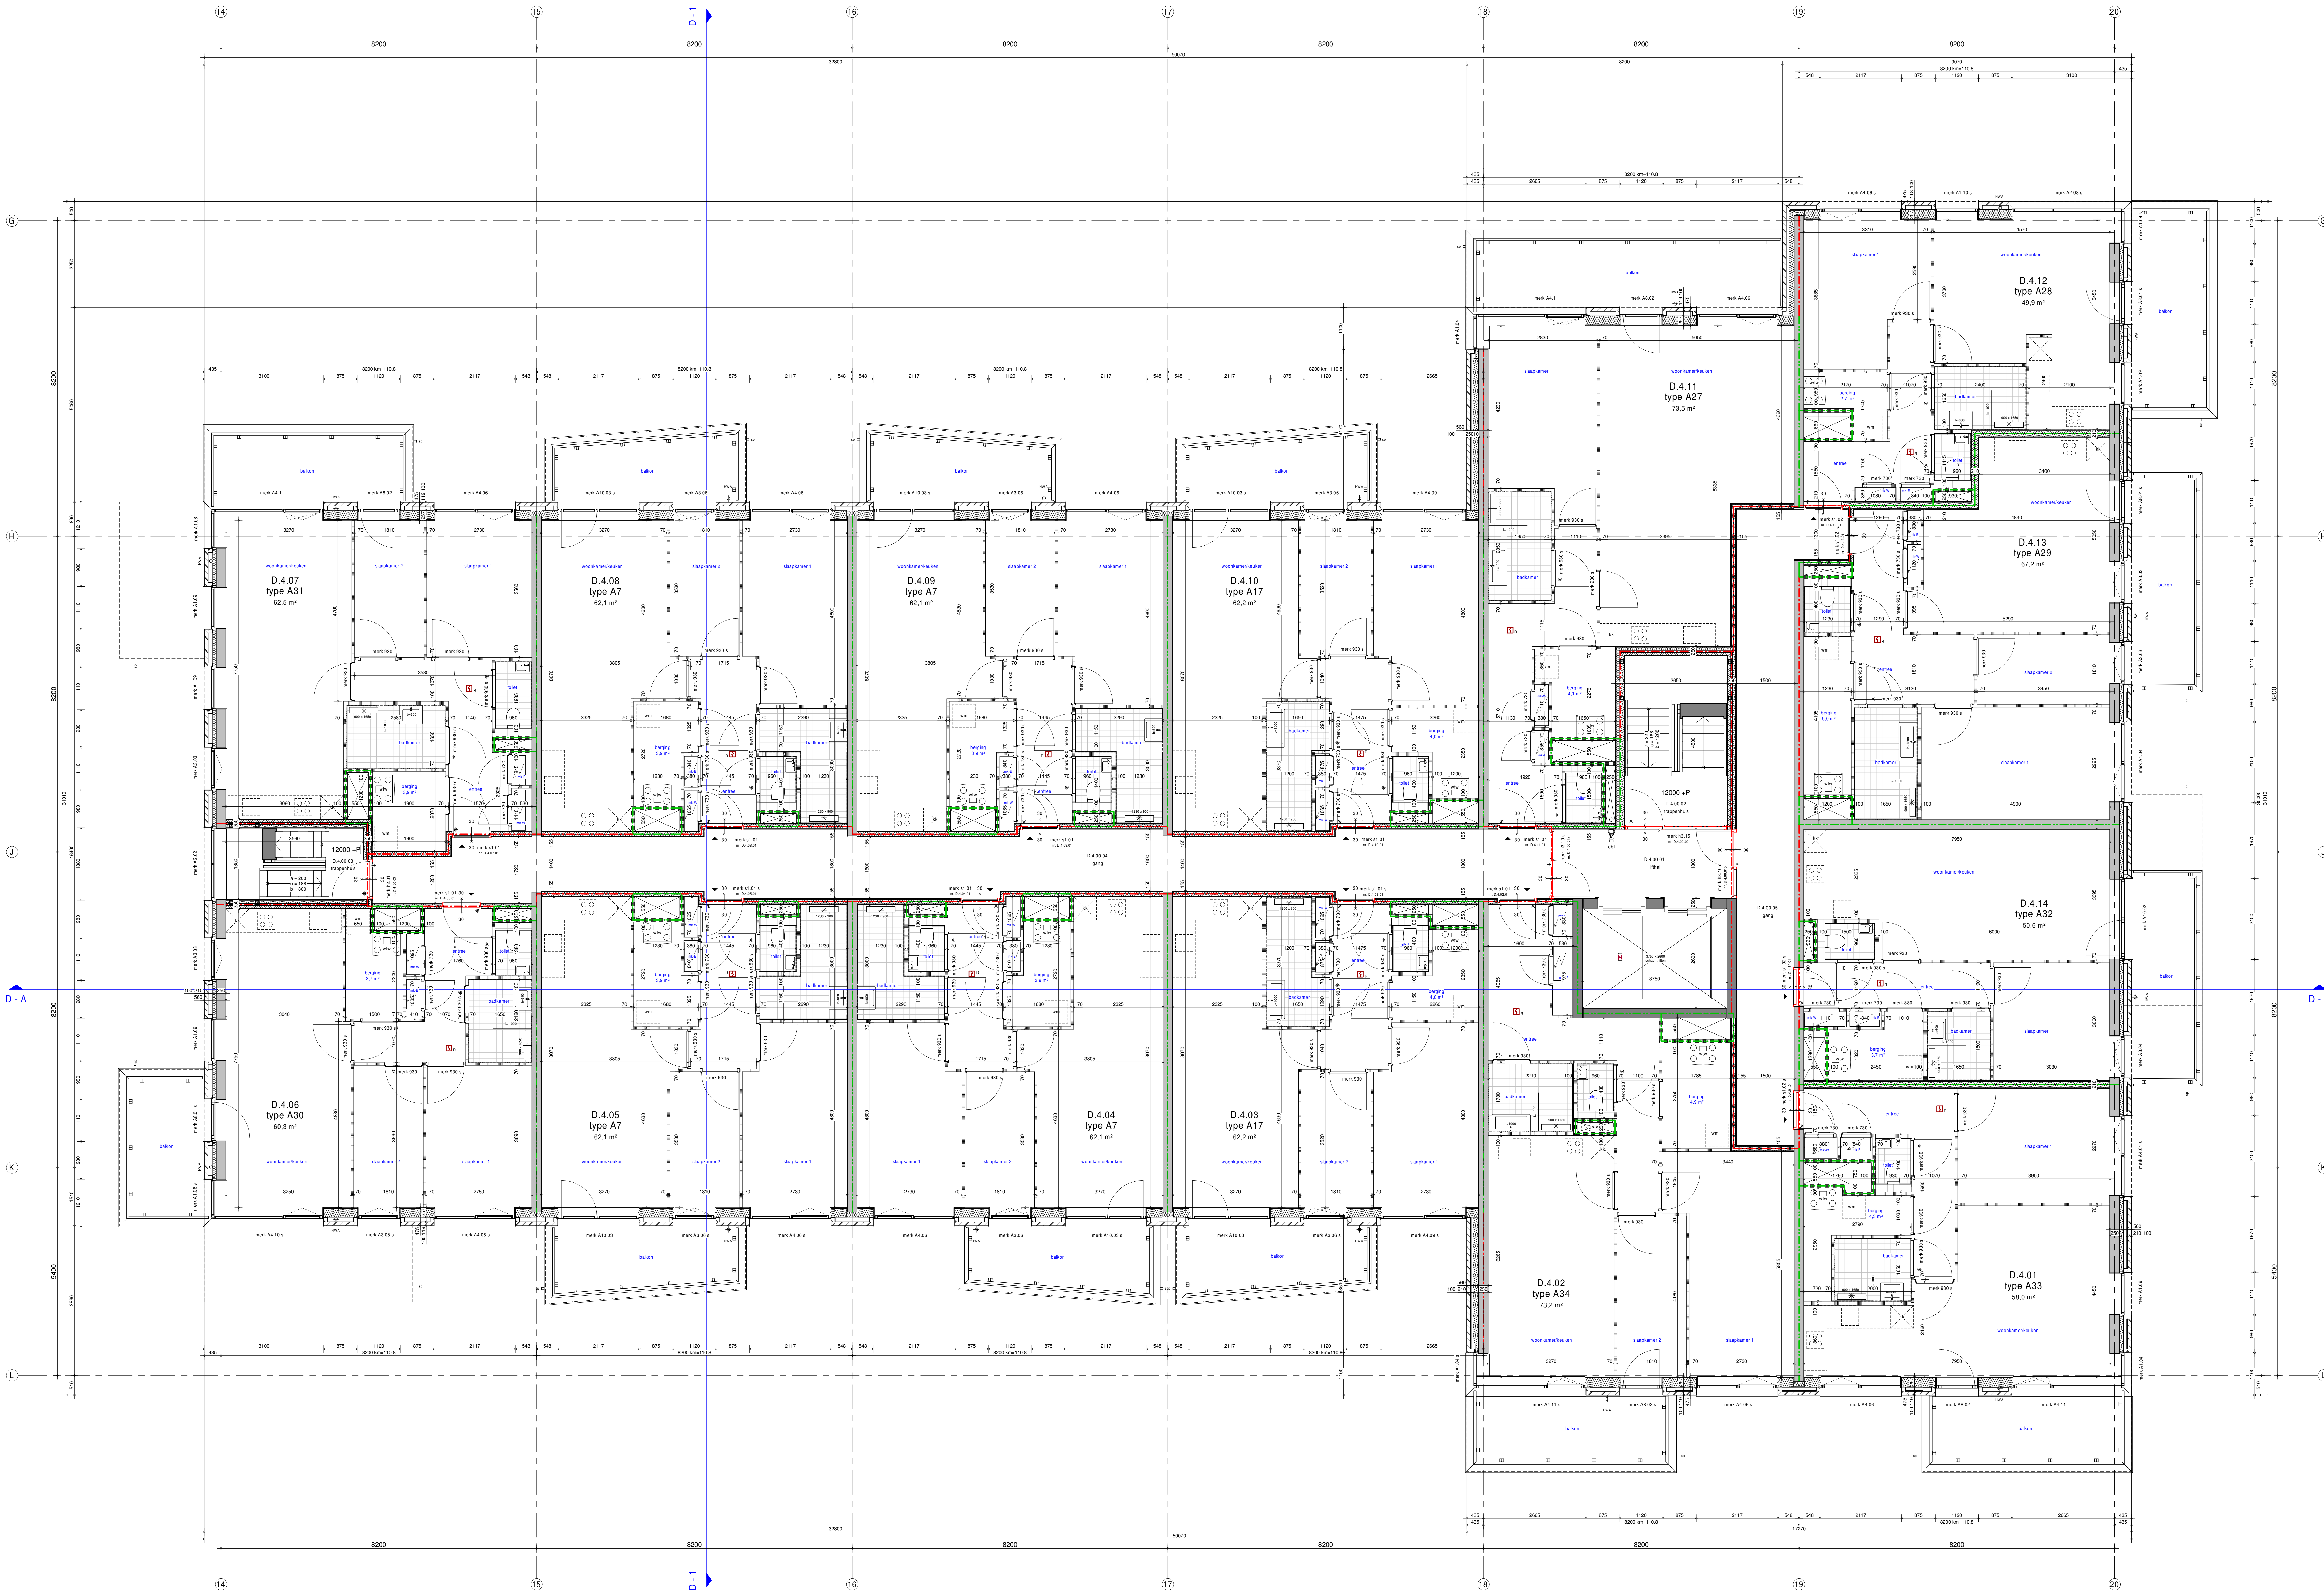


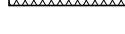


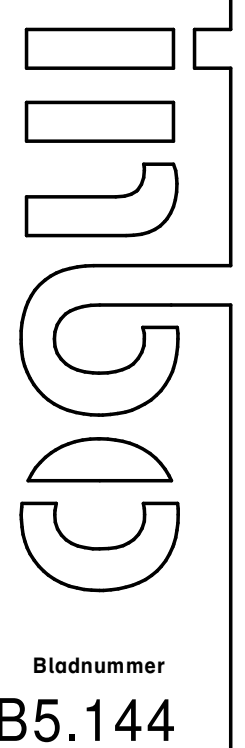






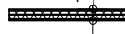
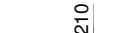
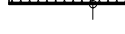
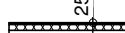
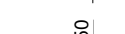

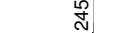






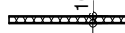

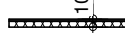


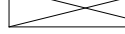
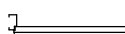







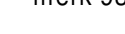



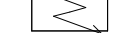
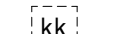
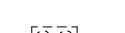
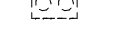
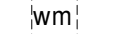
| Elektrische installatie volgens NPR 5310





<p>Stia Wolvenweg 28 3817 GZ Amersfoort</p> <p>T +31 (0)33 266 62 11 info@stia.com www.stia.com</p> <p>Stia b.v. Amersfoort</p> <p>Handelsgereguleerder 31000026</p>	<p>Project Olympiade, Amstelveen</p> <p>Opdrachtgever Privast Postbus 16395, 2500 BJ Den Haag</p> <p>Projectarchitect TCONCEPT</p> <p>Projectleider Wilco van Gils / Roy Wallef</p> <p>Opdracht Technisch Ontwerp Plattegrond 4e verdieping Blok D</p> <p>Geschied RD</p> <p>Projectnummer 11526</p> <p>Schaal 1:50</p> <p>Functie 1610 x 900</p>	<p>Pla 11526_Olympiade_BWK</p> <p>Datum 22-07-2021</p> <p>Wijziging</p> <p>Wijzigingsnumm</p>
--	--	---




Revoir Bouwkundig

-  prefab beton conform constr.
-  in het werk gestort beton conform constr.
-  metaalwerk baksteen
-  HSB binnenblad
-  spouwisolatie
-  gswand (alleen in blokken A, B, D)
-  gswand zwaar (alleen in blokken A, B, D)
-  lichte scheidingswand
-  in woning: metaal-stud GF 100/1.75.1.A (alleen in blokken C, E, F, G)
-  in kamer buiten de gesloopte heren: metaalstud 100/1.75.1.A afgewerkt met companel
-  scheidingswand GF 105 RF V75.2.A (alleen in blokken C, E, F, G)
-  metaal-stud GF 150/2.50/50.2.AA
-  scheidingswand woning - woning metaal-stud GF 210/2.75/75.2.AA
-  scheidingswand rond trappezhuis metaal-stud GF 250/2.75/75.2.AA
-  scheidingswand tussen entree en woningen, met Rg 25.0.0
-  metaal-stud GF 250/2.75/75.2.AAA
-  scheidingswand tussen entree en woningen, met Rg 25.0.0 en 6.0
-  metaal-stud GF 240/2.75/75.2.AA
-  voorzetwand tussen entree en woningen, met Rg 25.0.0
-  metaal-stud GF 145/1.75/1.1.AA, zie det. 21.27
-  voorzetwand tussen entree en woningen, met Rg 25.0.0
-  metaal-stud GF 145/1.75/1.1.AA, zie det. 22.11
-  de wanden aan de zijde van de algemene verkeersruimten, ubraren met een scheidingswand 50 top plaat
-  wandpanelwerk
-  vloerpanelwerk
-  schacht
-  deur
-  doppel
-  houten binnenkozijn merk n. 1.01
-  stalen binnenkozijn merk n. 1.01 (woning toegangsdeuren alleen in blokken A, B, D)
-  merk 930
-  merk 930 z
-  merk A.1.01
-  metaalkast
-  plaatsingruimte koelkast
-  plaatsingruimte kookkast
-  plaatsingruimte wasmachine
-  warmterugwin installatie
-  hwa
-  hwa
-  dbi
-  droge buisleiding
-  brandscheiding WBDBO 60 min.
-  brandscheiding WBDBO 30 min.
-  rookscheiding WRD 30 min.
-  rookscheiding WRD 20 min.
-  zelfsluitende deur, ipv woning toegangsdeuren is dit een vrijloop dranger
-  vluchtdeur zonder sleutel te openen
-  kleefmagneet
-  brandwerend
-  rookmelder



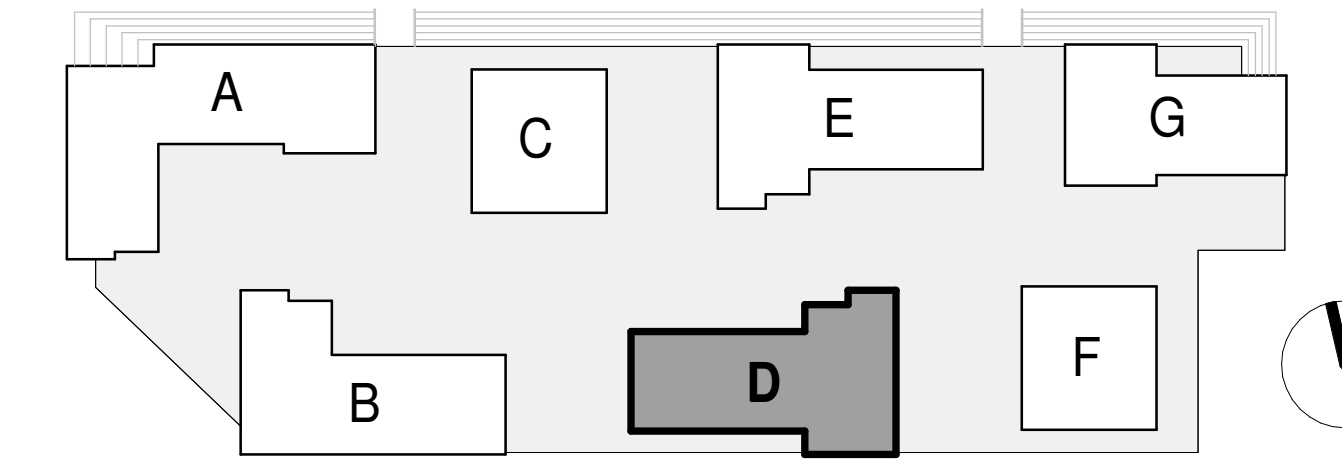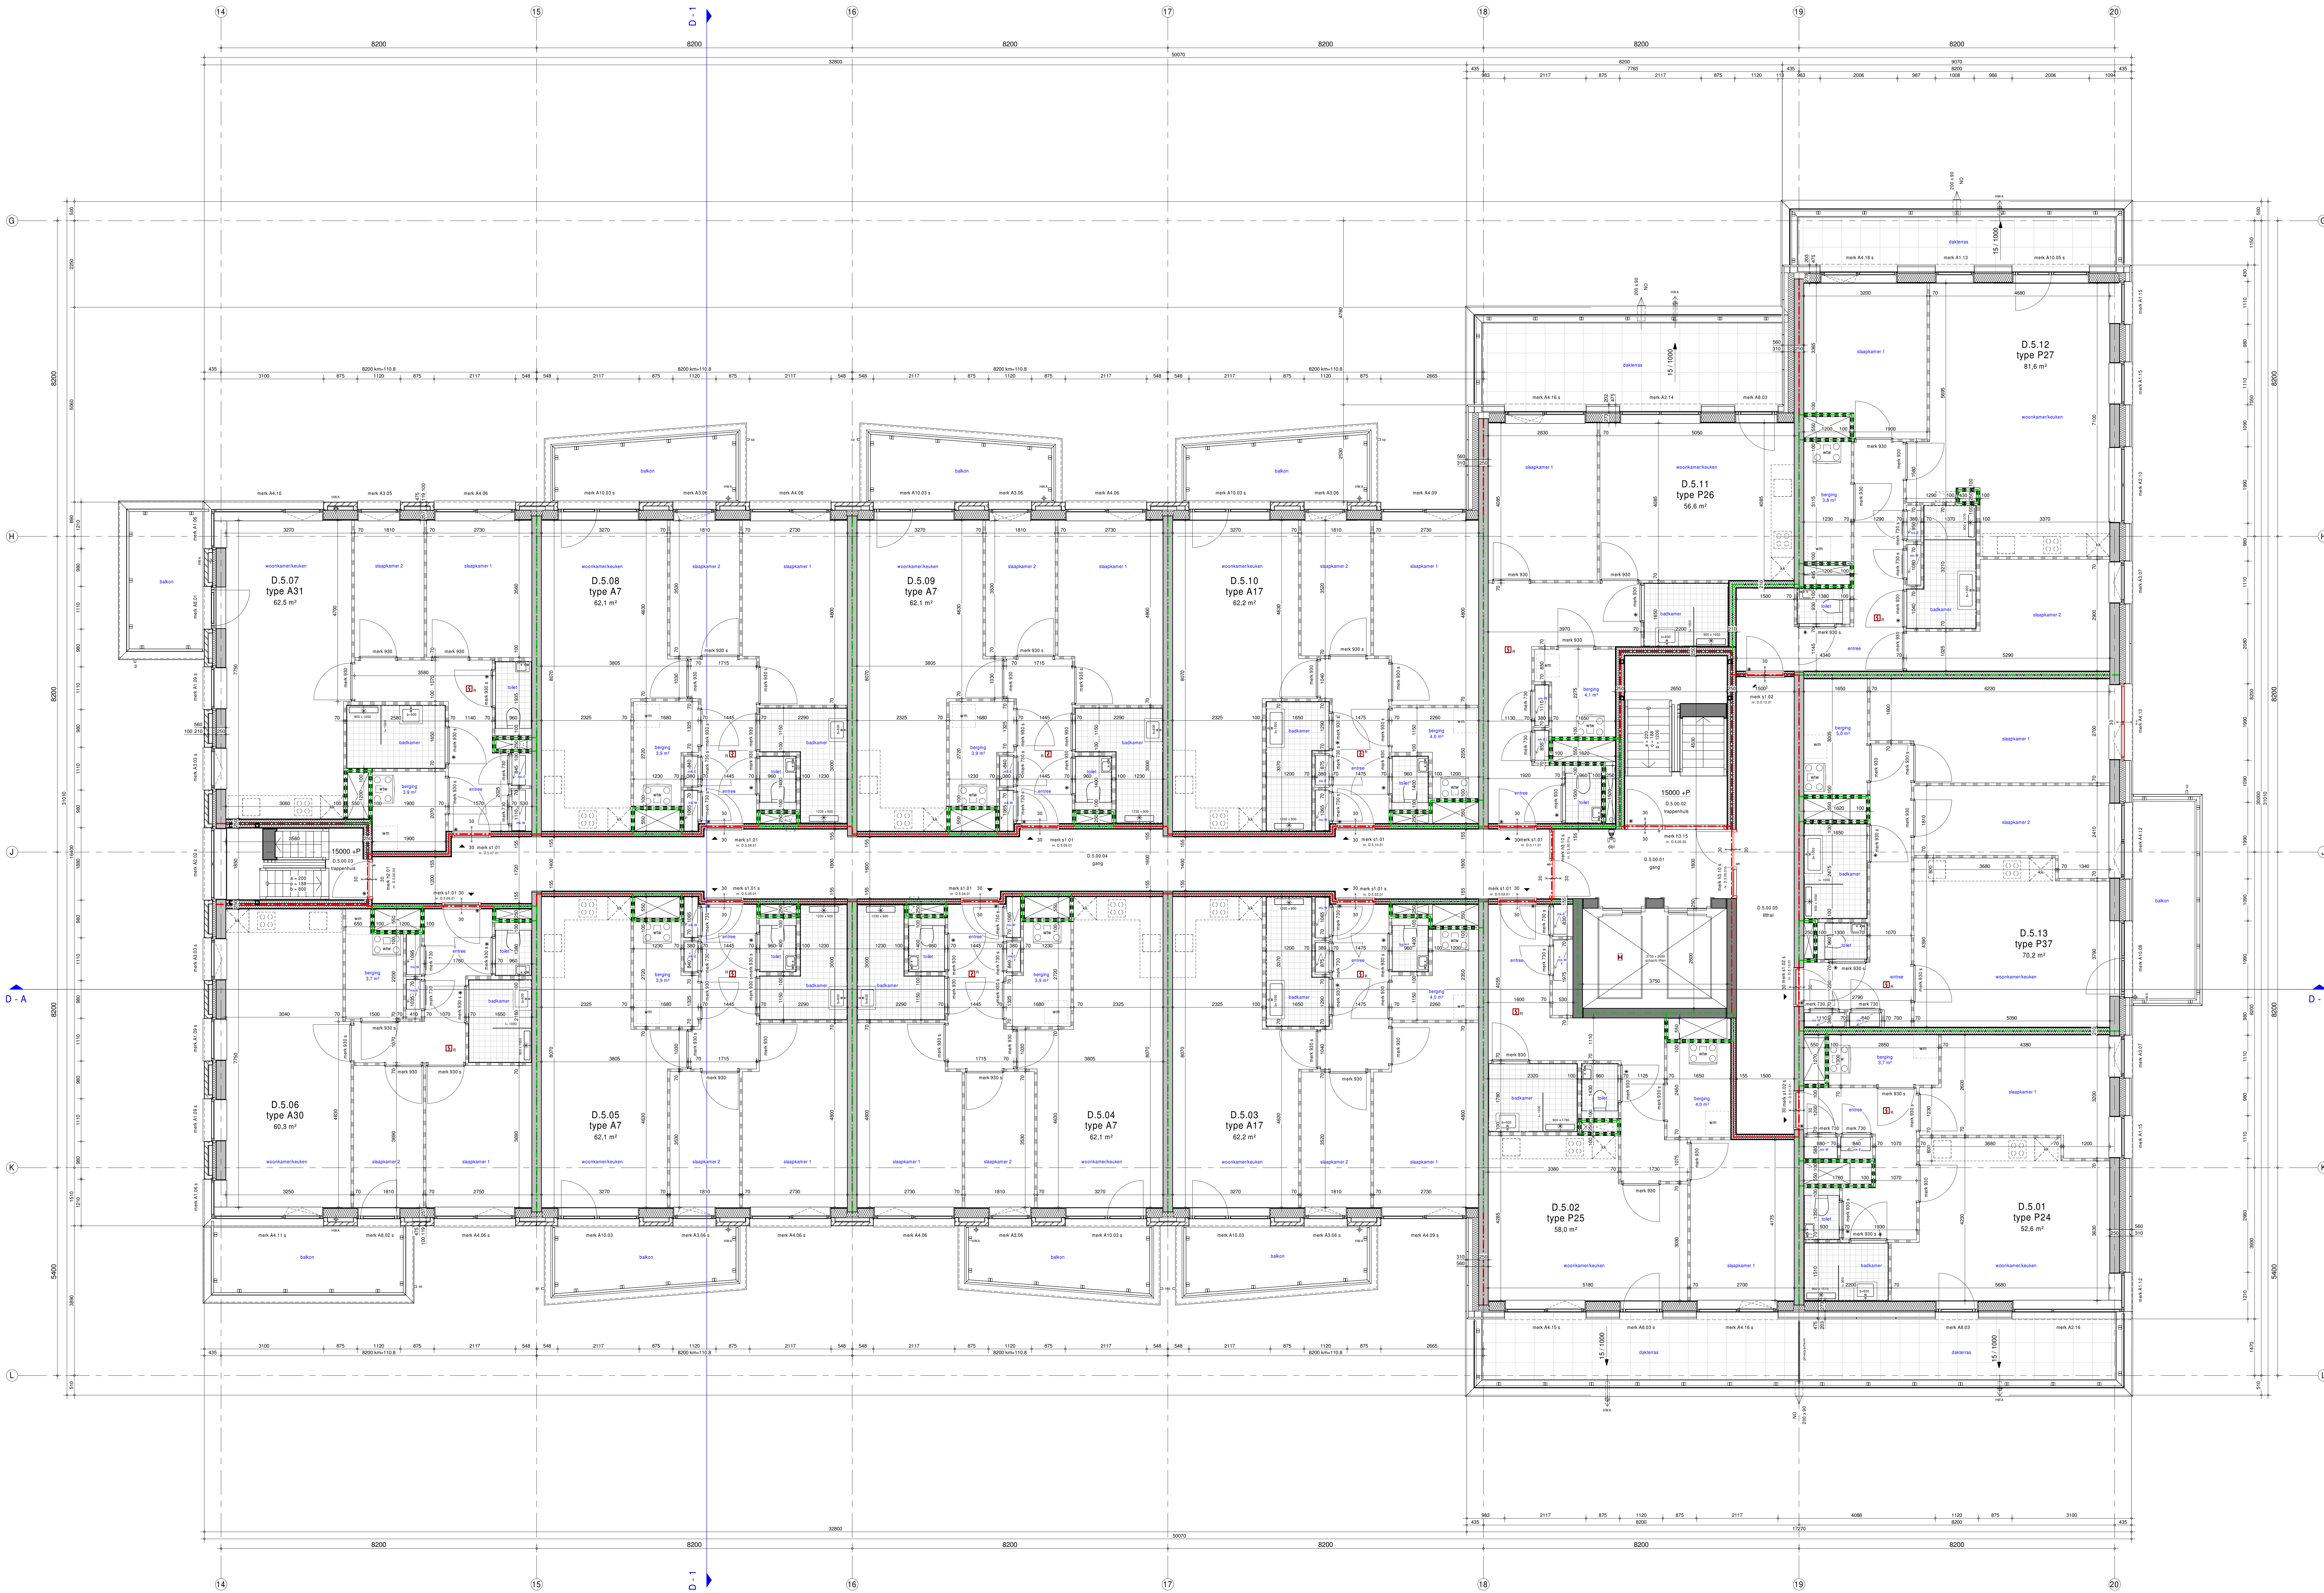


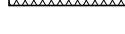


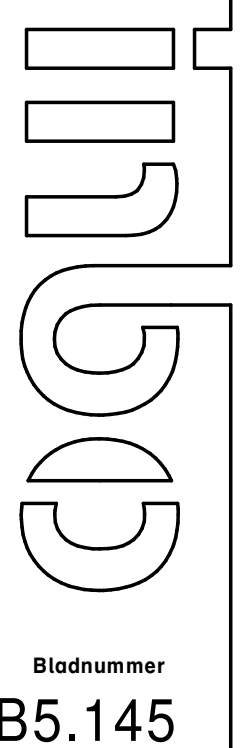






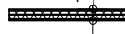
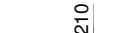
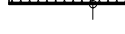
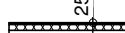
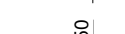

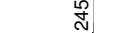






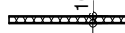

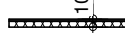


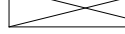
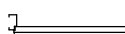







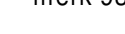



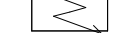
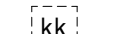
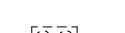
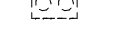
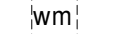
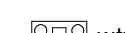
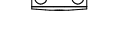
| Elektrische installatie volgens NPR S310





<p>Wijk Wijk 02 3817 EE Amersfoort</p> <p>T +31 (0)30 266 82 11 info@ingoo.com www.ingoo.com</p> <p>Wijk b.v. Amersfoort</p> <p>Handelsgereguleerder 3106026</p>	<p>Project Olympiade, Amstelveen</p> <p>Opdrachtgever Privast Postbus 16395, 2500 BJ Den Haag</p> <p>Projectarchitect TCONCEPT</p> <p>Projectleider Wilco van Gils / Roy Wallef</p> <p>Opdracht Technisch Ontwerp Plattegrond Se verdediging Blok D</p> <p>Gekend RD</p> <p>Projectnummer 11526</p> <p>Schaal 1:50</p> <p>Functie 1610 x 900</p>	<p>Pla 11526_Olympiade_BWK</p> <p>Datum 22-07-2021</p> <p>Wijziging</p> <p>Wijzigingsnum</p>
--	---	--



Renvooi Bouwkundig

-  prefab beton conform constr.
-  in het werk gestort beton conform constr.
-  metaalwerk baksteen
-  HSB binnenblad
-  spouwisolatie
-  gipswand (alleen in blokken A, B, D)
-  gipswand zwaar (alleen in blokken A, B, D)
-  lichte scheidingwand
-  in woning: metaal stud GF 100/1.75/1.A (alleen in blokken C, E, F, G)
-  in kader buiten de gesloopte kernt: metaalstud 100/1.75/1.A afgewerkt met companel
-  scheidingwand GF 105 RF V75.2.A (alleen in blokken C, E, F, G)
-  metaal stud GF 150/2.50/2.AA
-  scheidingwand woning - woning metaal stud GF 210/2.75/2.AA
-  scheidingwand rond trappehuizen metaal stud GF 250/2.75/2.AA
-  scheidingwand tussen entree en woningen, met R_{si} 0.8 en 0.6
-  metaal stud GF 240/2.75/2.AA
-  voorzetwand tussen entree en woningen, met R_{si} 0.9
-  metaal stud GF 145/7/5.1.AA, zie dat. 21.27
-  voorzetwand tussen entree en woningen, met R_{si} 0.8 en 0.6
-  metaal stud GF 145/7/5.1.AA, zie dat. 22.11
-  de wanden aan de zijde van de algemene verkeersruimten, uitvoeren met een sloopvaste DG top plaat
-  wandgevelwerk
-  vloeropgevelwerk
-  schacht
-  deur
-  dorpel
-  houden binnenkozijn merk n. 1.01
-  stalen binnenkozijn merk n. 1.01 (woning toegangsdeuren alleen in blokken A, B, D)
-  merk 930
-  binnenkozijnen, deurmaat 930
-  merk 930 z
-  binnenkozijnen, deurmaat 930, zware deur, R_{si} = 2, 4B (inclusief de 30 mm gromme met WTW grenzend aan verblijfsruimte)
-  aluminium buitkozijn merk A.1.01
-  meterkast
-  plaatsingruimte koelkast
-  plaatsingruimte kookkastel
-  plaatsingruimte wasmachine
-  plaatsingruimte wtw
-  wtw
-  hwa
-  hwa
-  dbi
-  droge blusleiding
-  brandscheiding WDBBO 60 min.
-  brandscheiding WDBBO 30 min.
-  rookscheiding WRD 20 min.
-  rookscheiding WRD 20 min.
-  zelfsluitende deur, ipv woning toegangsdeuren is dit een vrijloop dranger
-  vluchtdeur zonder sleutel te openen
-  KM
-  kleefmagneet
-  brandweerslith
-  rookmelder

| Elektrische installatie volgens NPR S310

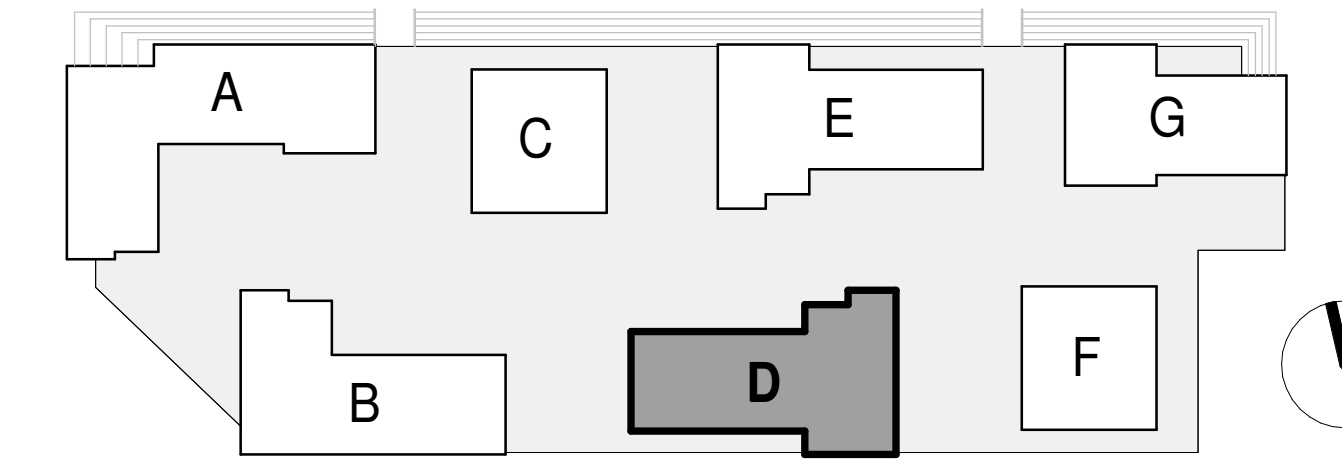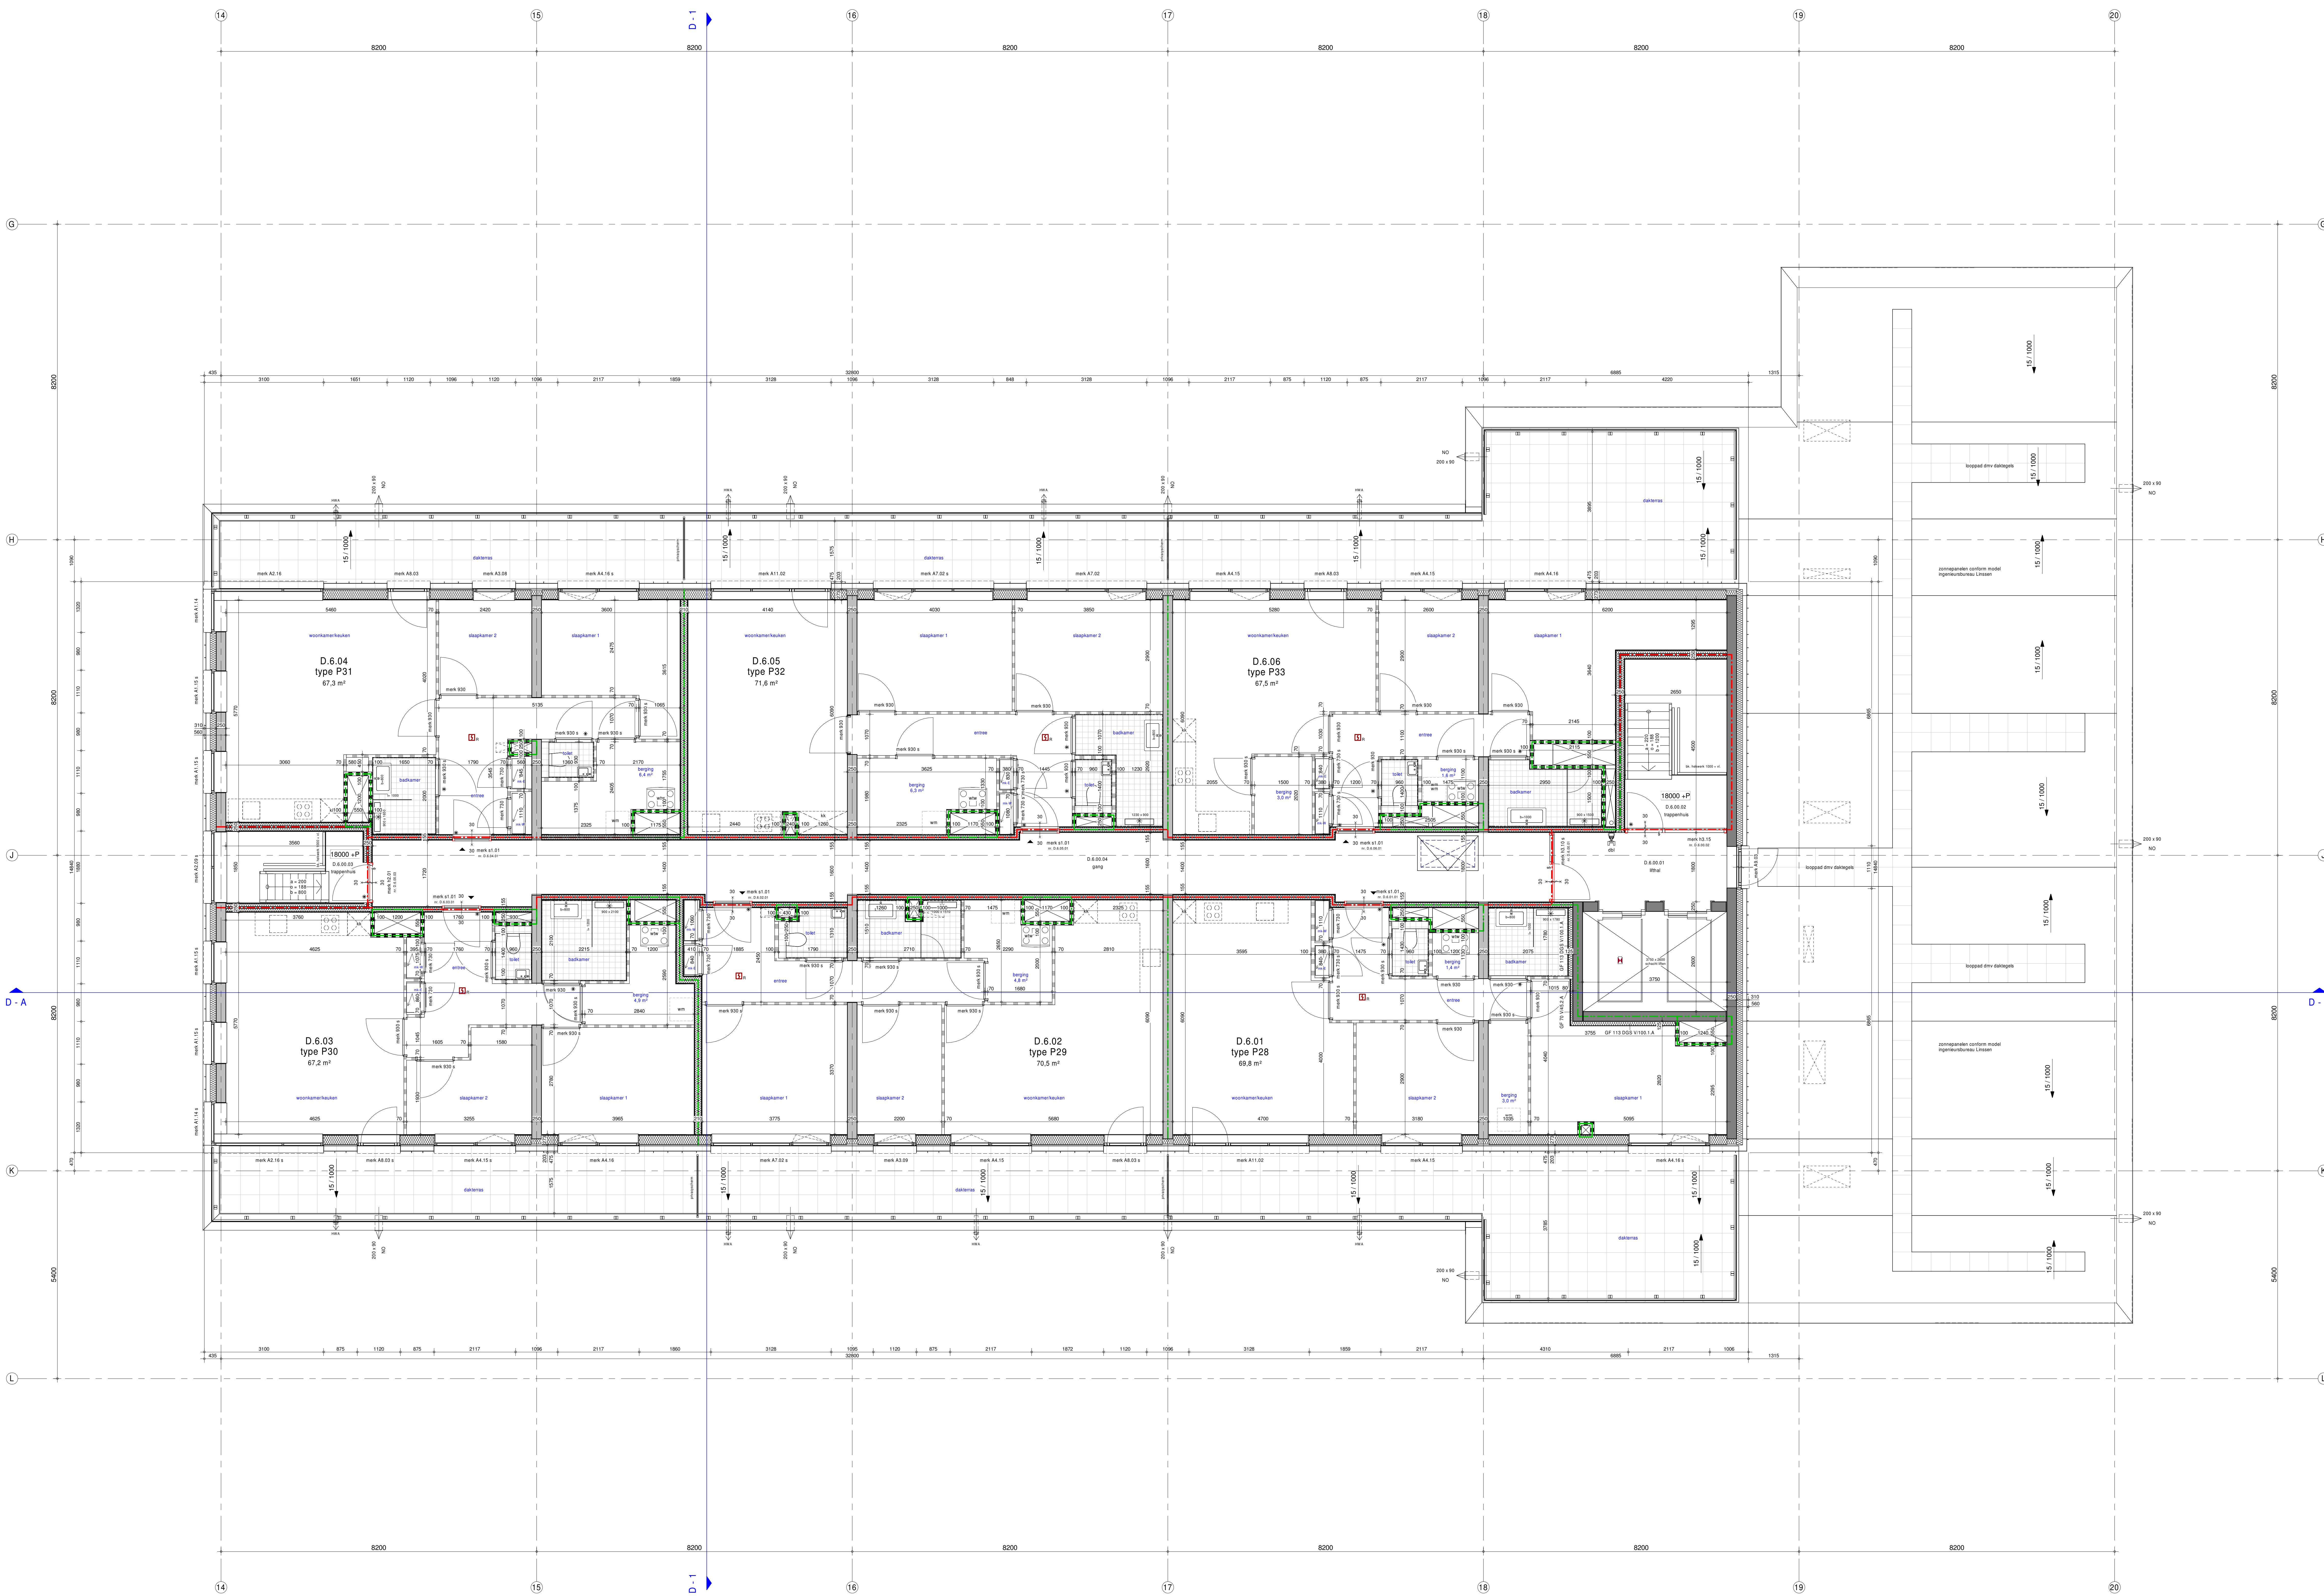

<p>Wijk Wijkgebied D1 3817 62 Amsterdam</p> <p>T +31 (0)20 266 82 11 info@ingoo.com www.ingoo.com</p> <p>Wijk n.v. Amsterdam</p> <p>Handtekening Amsterdam 31062026</p>	<p>Project Olympiade, Amstelveen</p> <p>Opdrachtgever Privaat Postbus 16395, 2500 BJ Den Haag</p> <p>Projectarchitect TCONCEPT</p> <p>Projectleider Wilco van Gils / Roy Waljet</p> <p>Opdracht Technisch Ontwerp Plattegrond & verdieping Blok D</p> <p>Gekend RD</p> <p>Projectnummer 11526</p> <p>Schaal 1:50</p> <p>Formaat 1610 x 900</p>	<p>Datum 22-07-2021</p> <p>Wijziging</p> <p>Wijzigingsnummer</p>	<p>Bidnummer B5.146</p>
---	---	---	------------------------------------

